

# AVVISO PUBBLICO PER LA CONCESSIONE IN USO DI SPAZI PRESSO L'EX ALBERGO DIURNO IN PIAZZA MAZZINI


## ALLEGATO 1: PLANIMETRIA E ALLESTIMENTI DEGLI SPAZI IN CONCESSIONE E DEGLI SPAZI COMUNI




AREA COMPLESSIVA OGGETTO DI CONCESSIONE  
173 MQ



SPAZI COMUNI

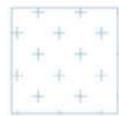

AREA BAGNI PUBBLICI NON OGGETTO DI CONCESSIONE

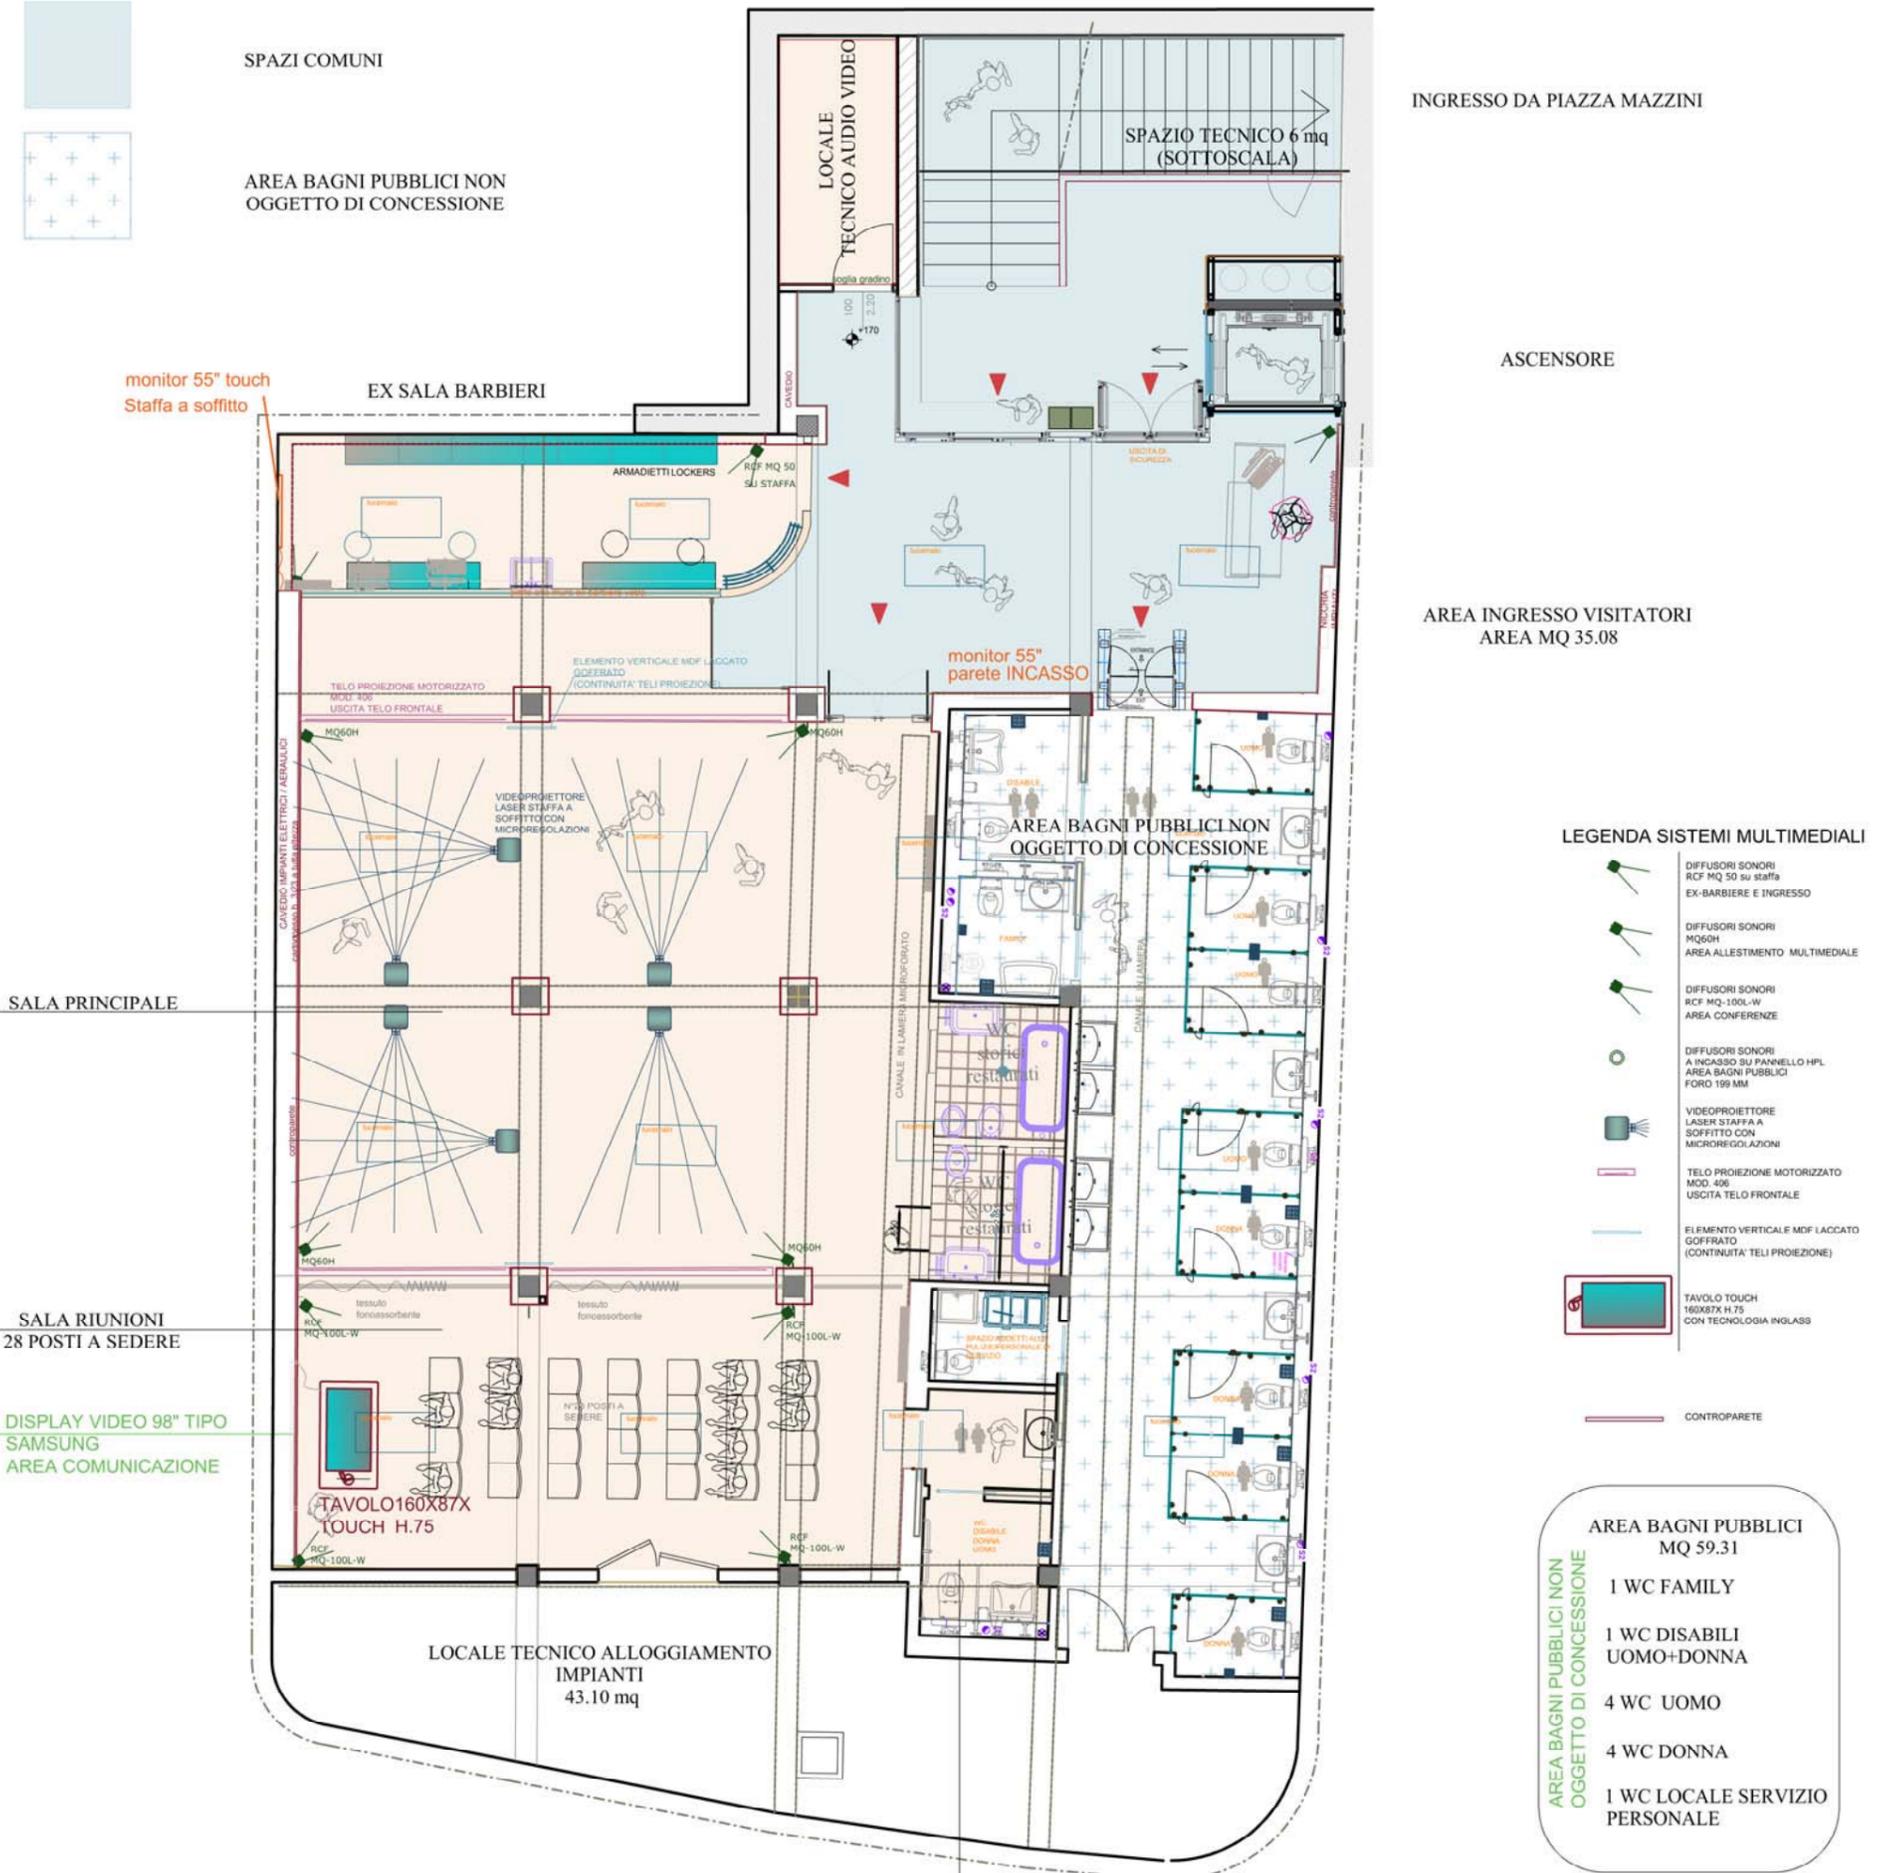

SCALA GRAFICA